


Planta Baja
arquitectónico 70.39 M2

Planta Alta
arquitectónico 66.97 M2


Planta Azotea
arquitectónico

LEYENDA

- TODA LA TUBERÍA Y CONEXIONES SERÁN DE EPDM, EXCEPTO LA ALIMENTACIÓN Y LA SALIDA DEL CALENTADOR, QUE SERÁ DE COBRE.
- LOS RAMALES DE TUBERÍA EN HORIZONTAL SERÁN POR RISO EN EL SENTIDO VERTICAL POR ARRIBA.
- NO SE DEBERÁN TOMAR ELEMENTOS ARQUITECTÓNICOS DE CONSTRUCCIÓN DE ESTE PLANO.
- SÓLO SE TOMARÁ LA INFORMACIÓN TÉCNICA CORRESPONDIENTE AL TIPO DE PLANO QUE SE ESPECIFIQUE.
- LOS TUBOS DEBERÁN SER COTADOS EN OBRA EN LOS ALIMENTADORES DE INODORO, LAVAMANOS Y PREGADEROS. SE PROLONGARÁN DEL MISMO DIÁMETRO UN SOLUCIÓN DE ANE DE 30mm CON TAPÓN EN SUS EXTREMOS.

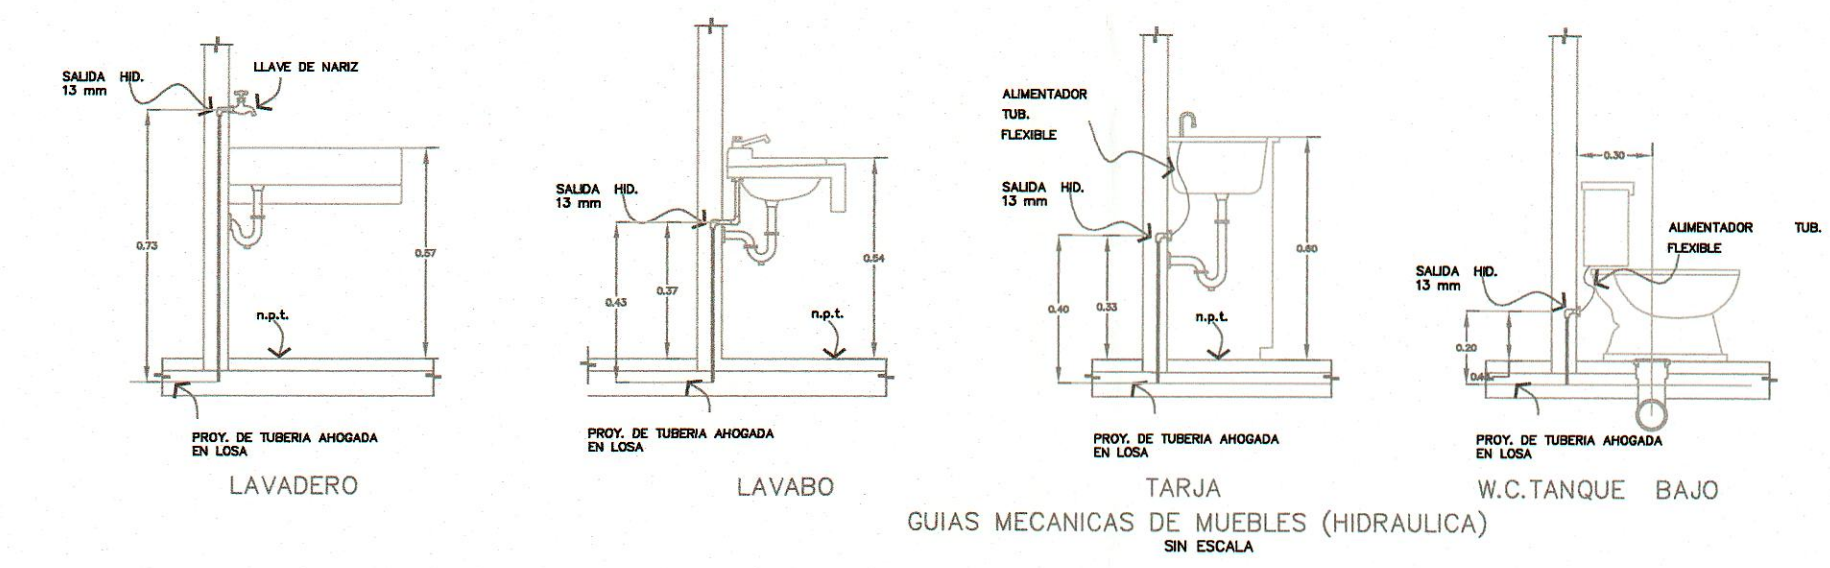

GUIAS MECANICAS DE MUEBLES (HIDRAULICA) SIN ESCALA

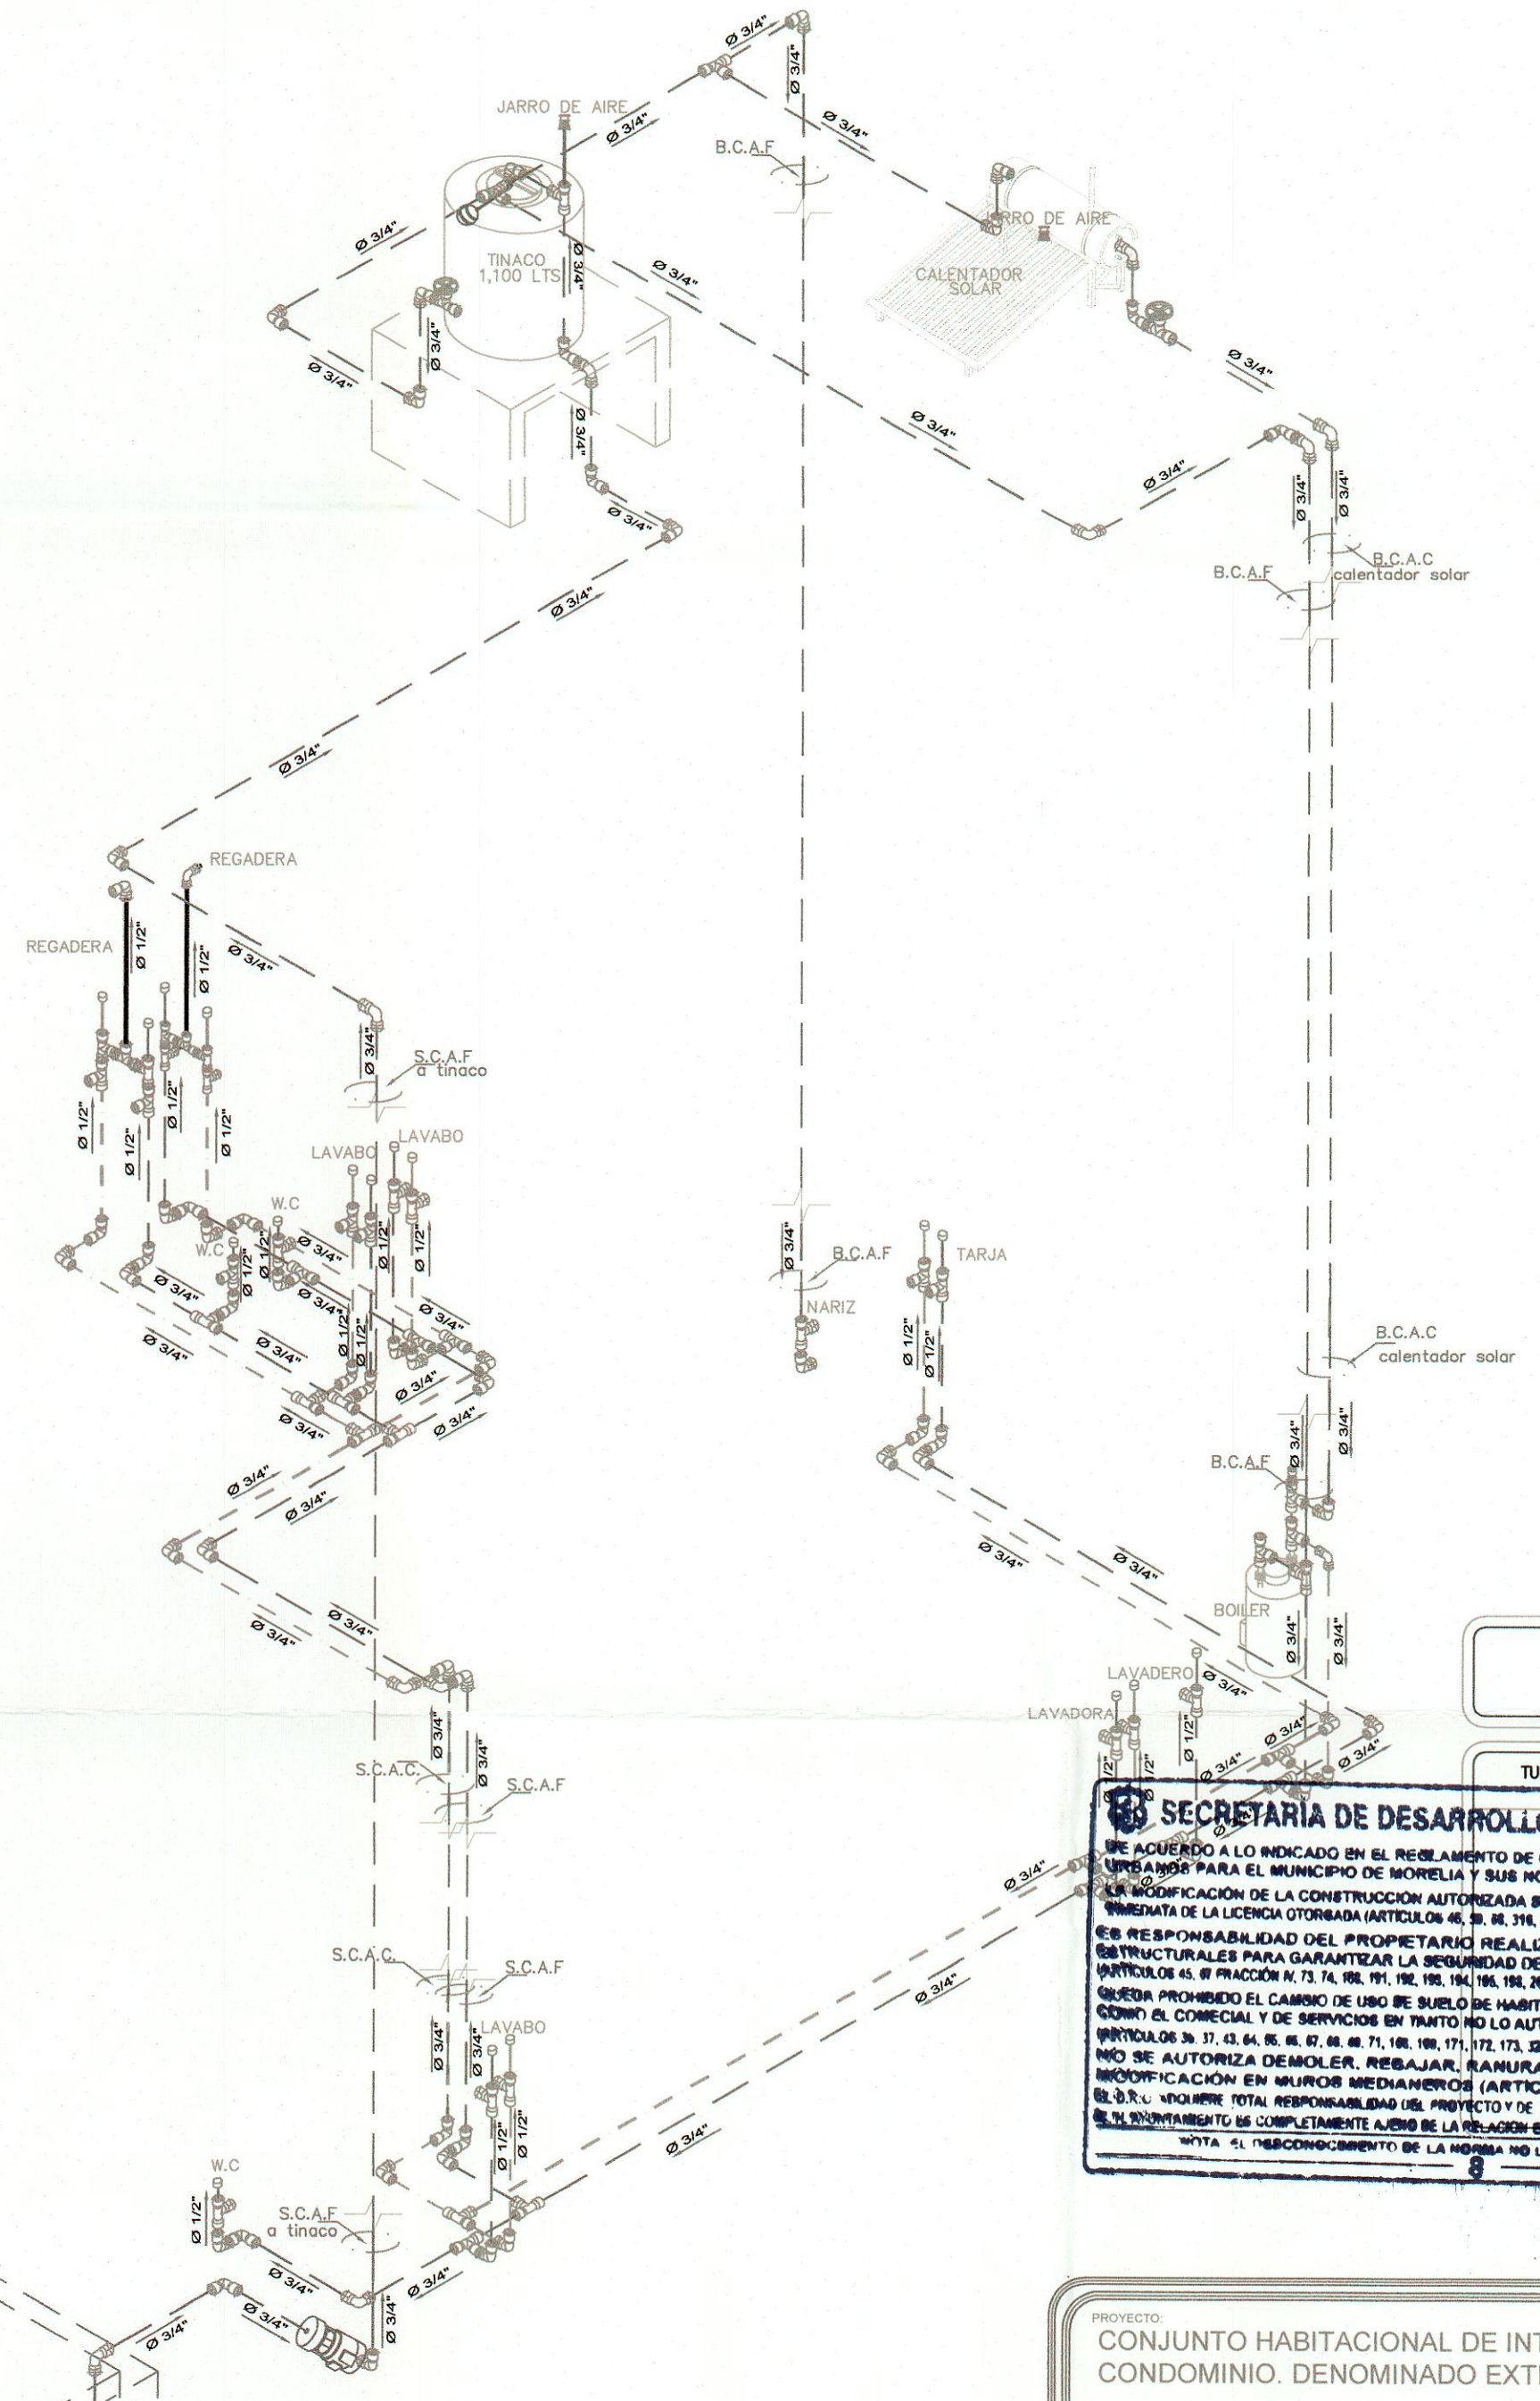

Isometrico General
ESC: S/N

SIMBOLOGÍA INSTALACIÓN HIDRÁULICA

	TUBERÍA DE AGUA FRIA
	TUBERÍA DE AGUA CALIENTE
	TUBERÍA DE CALENTADOR SOLAR
	ÁREA DE COLOCACIÓN DE TINACO
	VALVULA COMPUERTA O GLOBO
	Llave de NARIZ
	CODO 90°
	CONEXIÓN TEE
	MEDIDOR
	FLOTADOR
	BOMBA 1 H/P
	SENTIDO DEL FLUJO
	TOMA MUNICIPAL 13mm
	B.C.A.C. BAJA COLUMNA DE AGUA CALIENTE
	S.C.A.C. SUBE COLUMNA DE AGUA CALIENTE
	B.C.A.F. BAJA COLUMNA DE AGUA FRIA
	S.C.A.F. SUBE COLUMNA DE AGUA FRIA
	CALENTADOR DE GAS
	TINACO DE 1100 LTS
	CALENTADOR SOLAR

CORRESPONDENCIA DE TUBOPLUS

TUBOPLUS	DENOMINACION EN PULGADAS	DENOMINACION EN MILIMETROS
13	1/2"	13 mm
19	3/4"	19 mm
25	1"	25 mm
32	1 1/4"	32 mm
38	1 1/2"	38 mm
51	2"	51 mm
64	2 1/2"	64 mm
75	3"	75 mm

SECRETARÍA DE DESARROLLO URBANO Y MOVILIDAD

ME ACUERDO A LO INDICADO EN EL REGLAMENTO DE CONTRACCIONES Y DE LOS SERVICIOS URBANOS PARA EL MUNICIPIO DE MORELIA Y SUS HOMÓLOGAS COMPLEMENTARIAS, LA APROBACION DE LA CONTRACCION AUTORIZADA IMPONE LA OBLIGACION DE CUMPLIR CON LA OBLIGACION DE LA LICENCIA OTORGADA ARTICULO 46, 47, 48, 1000.

PROYECTO: CONJUNTO HABITACIONAL DE INTERES SOCIAL BAJO EL REGIMEN DE PROPIEDAD EN CONDOMINIO. DENOMINADO EXTRAOFICIALMENTE VERONESA.

PROPIETARIO: Fideicomiso F/10070, BANCO MONEX SOCIEDAD ANÓNIMA, INSTITUCIÓN DE BANCA MULTIPLE, MONEX GRUPO FINANCIERO.

SECRETARÍA DE DESARROLLO URBANO Y MOVILIDAD
18 ABR 2024
DIRECCIÓN DE ORDEN URBANO
DEPARTAMENTO DE LICENCIAS DE CONSTRUCCIÓN

PLANO: INSTALACIÓN HIDRÁULICA PROTOTIPO "C"

UBICACIÓN: CALLE DE LA ARRIERÍA #601, LA ARRIERÍA 8GRANJAS DE LA HUERTA, EX HACIENDA LA HUERTA), MORELIA, MICH.

ESCALA: 1:50

ACOTACIONES: MTS FECHA: NOVIEMBRE 2023 SUPERFICIE TOTAL: 137.36 M2