



Planta Baja
arquitectónico 68.61 M2

Planta Alta
arquitectónico 65.69 M2

Planta Azotea
arquitectónico

LEYENDA:

- TODA LA TUBERÍA Y CONEXIONES SERÁN DE CPVC, EXCEPTO LA ALIMENTACIÓN Y LA SALIDA DEL CALENTADOR, QUE SERÁN DE COBRE.
- LOS RAMALES DE TUBERÍA EN HORIZONTAL SERÁN POR MEDIO DEL SISTEMA HORIZONTAL POR MEDIO.
- NO SE DEBERÁN TOMAR ELEMENTOS ARQUITECTÓNICOS DE CONSERVACIÓN DE ESTE PLANO.
- SOLAMENTE SE TOMARÁ LA INFORMACIÓN TÉCNICA CORRESPONDIENTE AL TIPO DE PLANO QUE SE ESTIPULACIÓN.
- LOS TUBOS DEBERÁN SER COTEJADOS EN OBRA EN LOS ALIMENTADORES DE HORNOS, LAVABOS Y FREGADEROS, SE FOTOCOPIARÁN DEL MISMO DIÁMETRO UN COLUMERA DE AIRE DE 30mm, SIN TAPONES EN SUS EXTREMOS.

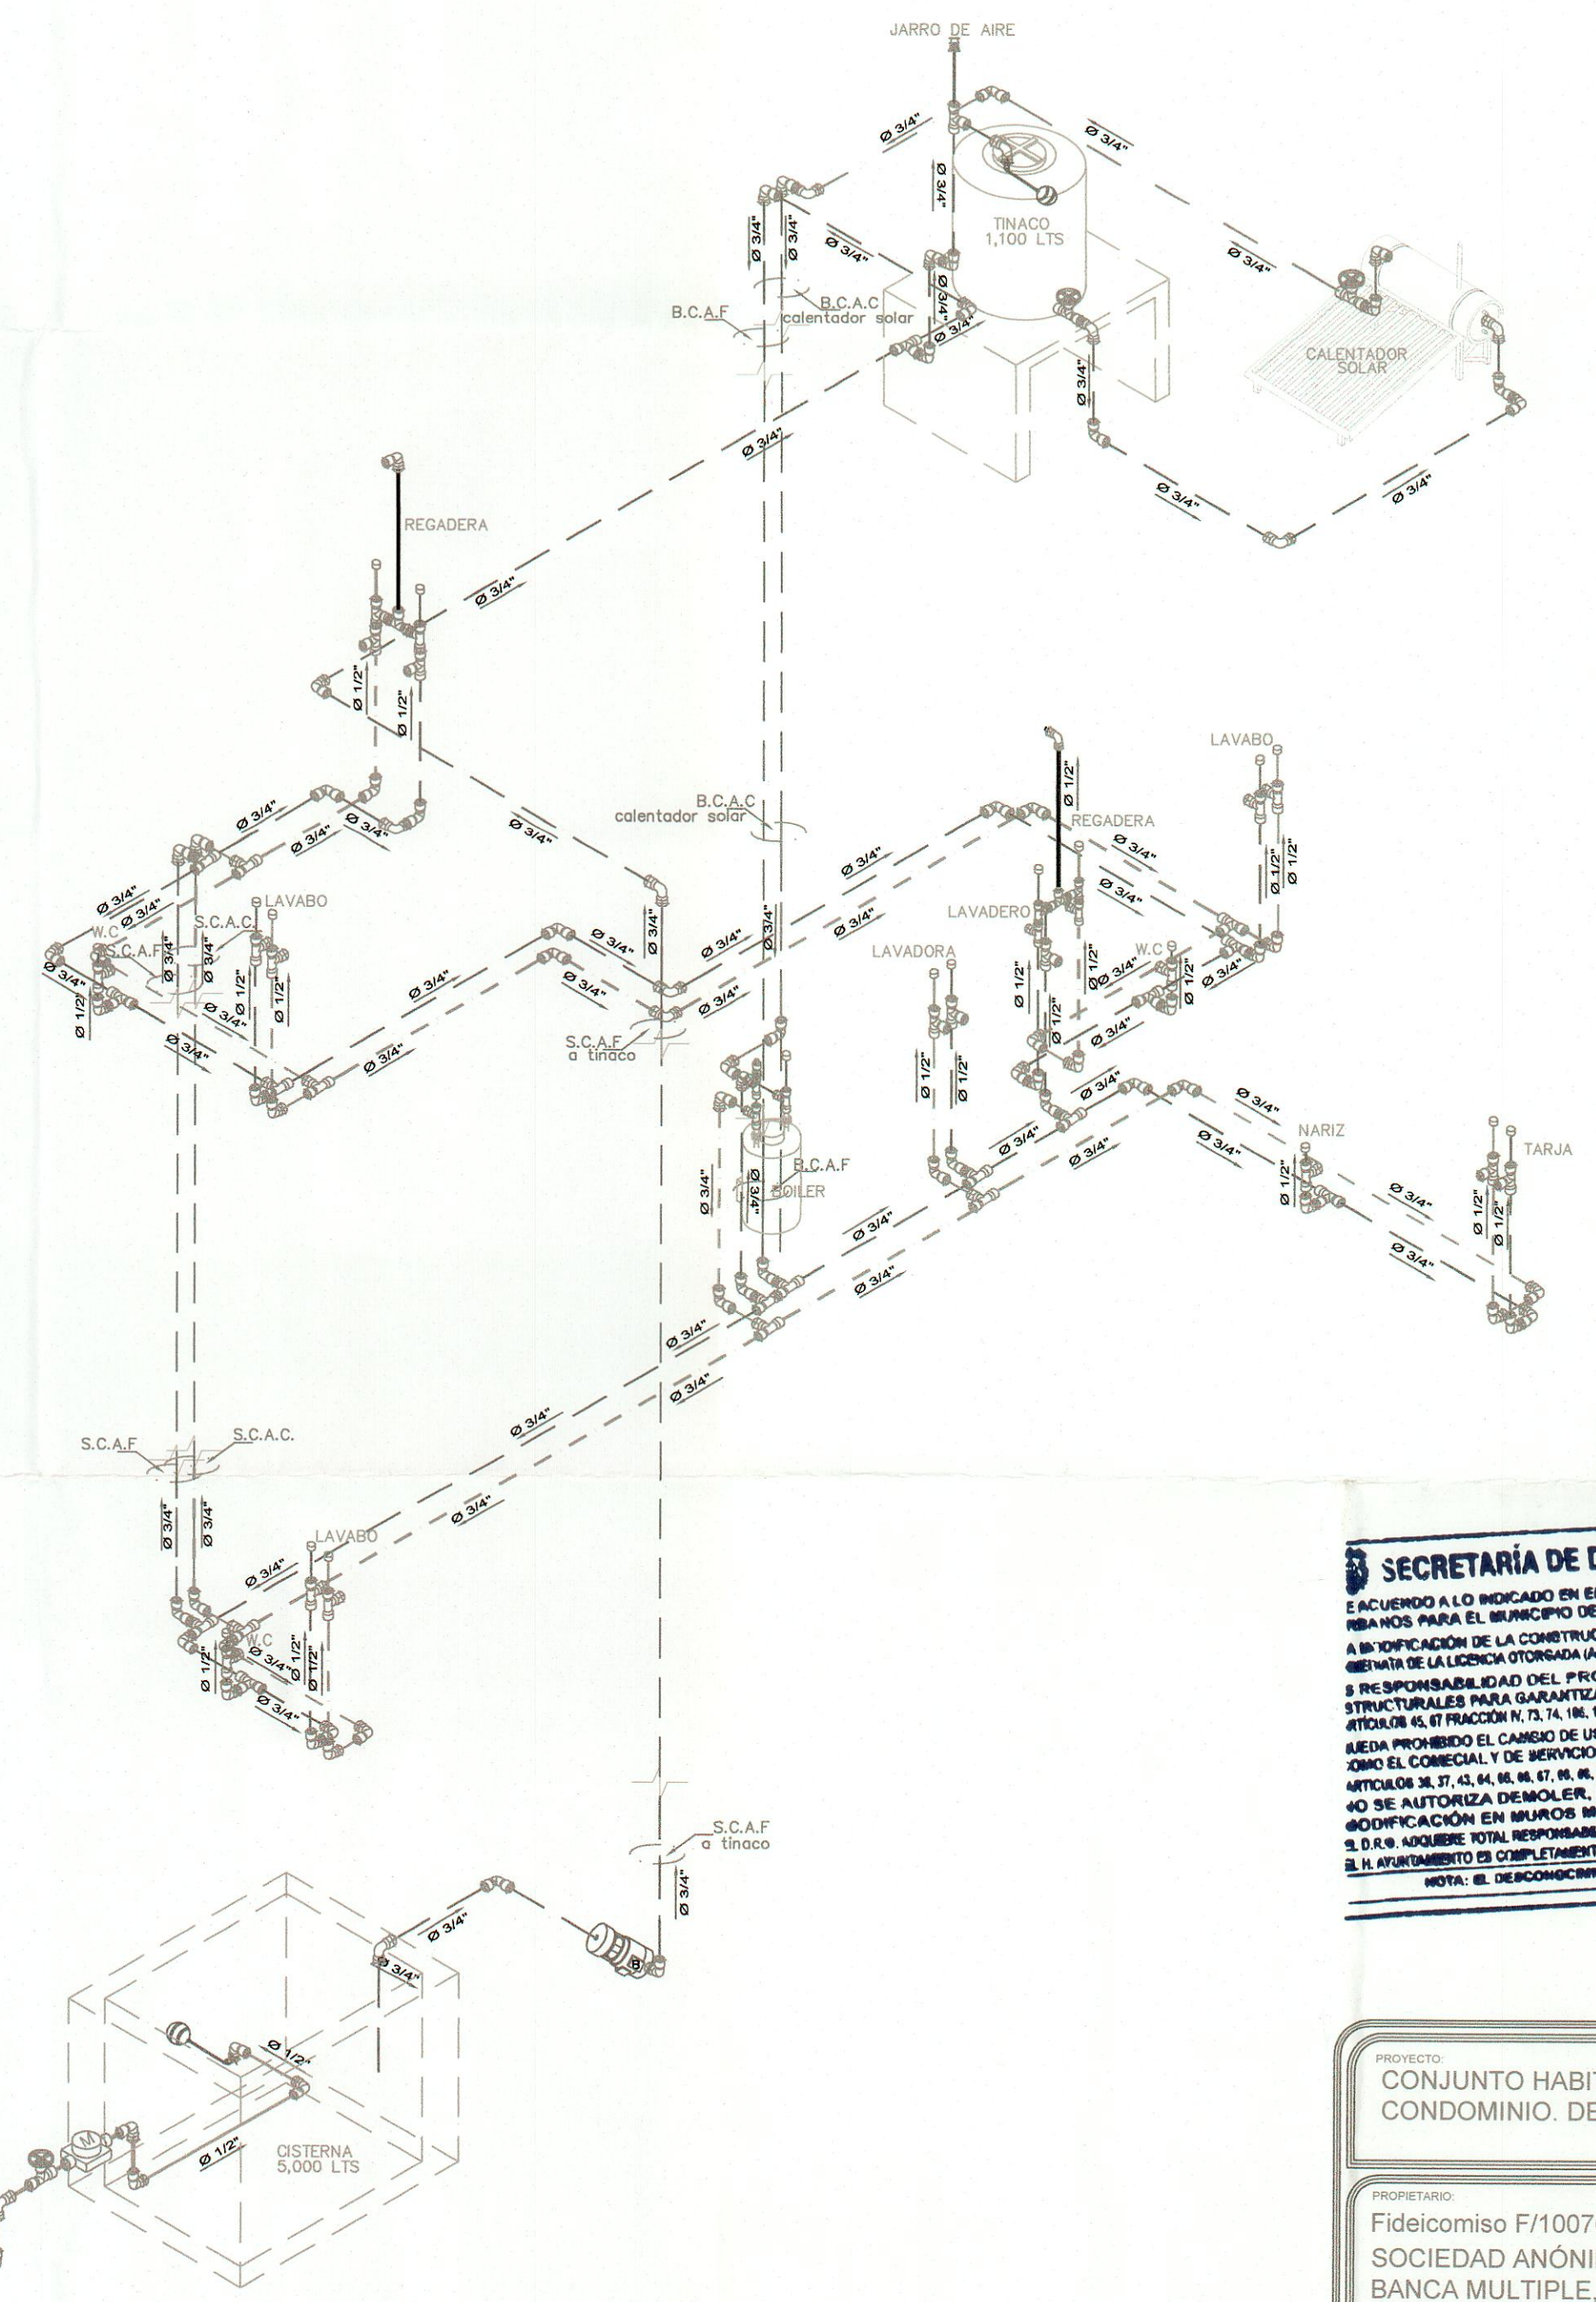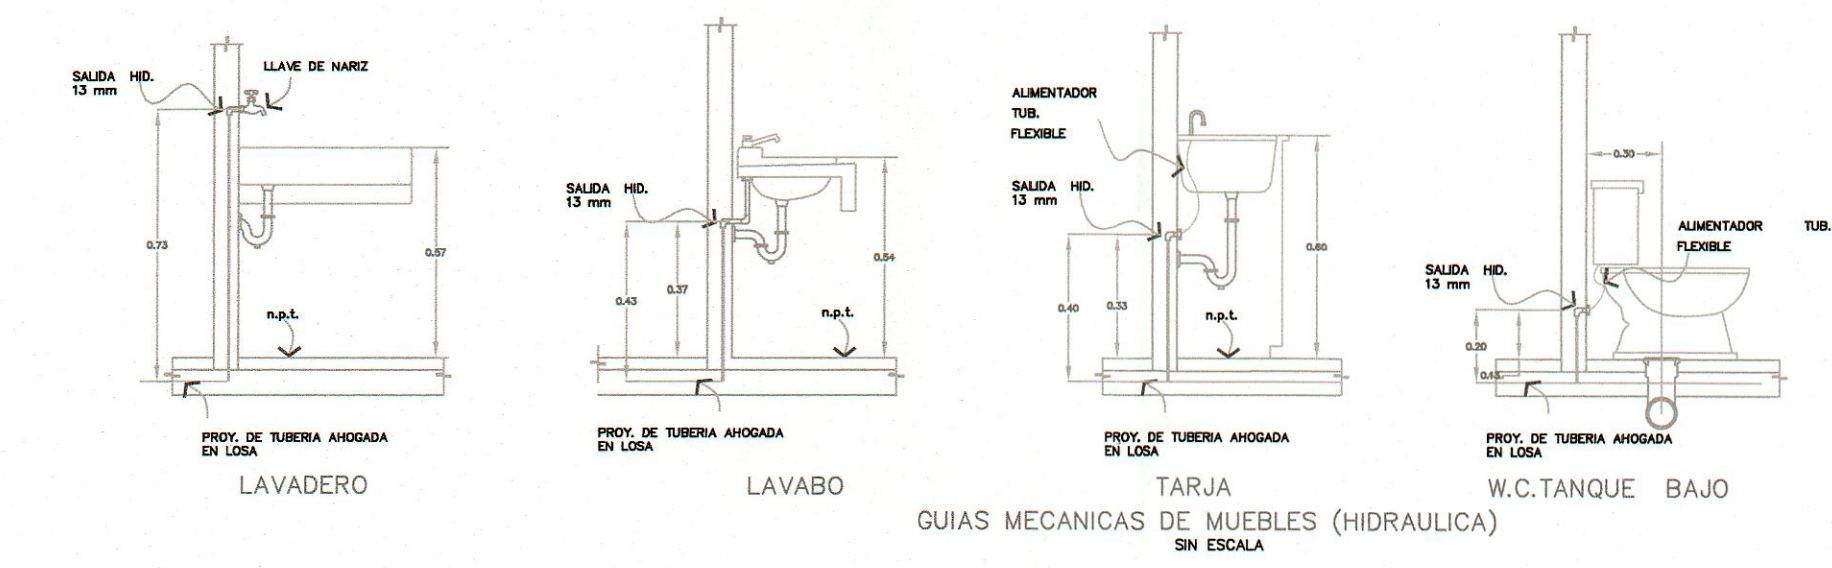

Isometrico General
ESC: S/N

SIMBOLOGÍA INSTALACIÓN HIDRÁULICA	
	TUBERÍA DE AGUA FRIA
	TUBERÍA DE AGUA CALIENTE
	TUBERÍA DE CALENTADOR SOLAR
	ÁREA DE COLOCACIÓN DE TINACO
	VALVULA COMPUERTA O GLOBO
	Llave de Nariz
	CODO 90°
	CONEXION TEE
	FLOTADOR
	BOMBA 1 H/P
	SENTIDO DEL FLUJO
	TOMA MUNICIPAL 13mm
	B.C.A.C. BAJA COLUMNA DE AGUA CALIENTE
	S.C.A.C. SUBE COLUMNA DE AGUA CALIENTE
	B.C.A.F. BAJA COLUMNA DE AGUA FRIA
	S.C.A.F. SUBE COLUMNA DE AGUA FRIA
	CALENTADOR DE GAS
	TINACO DE 1100 LTS
	CALENTADOR SOLAR

CORRESPONDENCIA DE TUBOPLUS

SECRETARÍA DE DESARROLLO URBANO Y MOVILIDAD

ACUERDO A LO INDICADO EN EL RECLAMAMIENTO DE CONSTRUCCIONES Y DE LAS SERVICIOS RELEVADOS PARA EL MUNICIPIO DE MORELIA Y SUS MUNICIPIOS TÉCNICAS COMPLEMENTARIAS: A MODIFICACIÓN DE LA CONSTRUCCIÓN AUTODENOMINADA CALERA DE SANCIÓN Y CANCELACIÓN DE LICENCIA OTORGADA ANTERIOR AL 02 DE FEBRERO DE 1974, 03 DE FEBRERO DE 1974 Y 04 DE FEBRERO DE 1974, 05 DE FEBRERO DE 1974, 06 DE FEBRERO DE 1974, 07 DE FEBRERO DE 1974, 08 DE FEBRERO DE 1974, 09 DE FEBRERO DE 1974, 10 DE FEBRERO DE 1974, 11 DE FEBRERO DE 1974, 12 DE FEBRERO DE 1974, 13 DE FEBRERO DE 1974, 14 DE FEBRERO DE 1974, 15 DE FEBRERO DE 1974, 16 DE FEBRERO DE 1974, 17 DE FEBRERO DE 1974, 18 DE FEBRERO DE 1974, 19 DE FEBRERO DE 1974, 20 DE FEBRERO DE 1974, 21 DE FEBRERO DE 1974, 22 DE FEBRERO DE 1974, 23 DE FEBRERO DE 1974, 24 DE FEBRERO DE 1974, 25 DE FEBRERO DE 1974, 26 DE FEBRERO DE 1974, 27 DE FEBRERO DE 1974, 28 DE FEBRERO DE 1974, 29 DE FEBRERO DE 1974, 30 DE FEBRERO DE 1974, 01 DE MARZO DE 1974, 02 DE MARZO DE 1974, 03 DE MARZO DE 1974,1974, 17 DE DICIEMBRE DE 1974, 18 DE DICIEMBRE DE 1974, 19 DE DICIEMBRE DE 1974, 20 DE DICIEMBRE DE 1974, 21 DE DICIEMBRE DE 1974, 22 DE DICIEMBRE DE 1974, 23 DE DICIEMBRE DE 1974, 24 DE DICIEMBRE DE 1974, 25 DE DICIEMBRE DE 1974, 26 DE DICIEMBRE DE 1974, 27 DE DICIEMBRE DE 1974, 28 DE DICIEMBRE DE 1974, 29 DE DICIEMBRE DE 1974, 30 DE DICIEMBRE DE 1974, 31 DE DICIEMBRE DE 1974.

PROYECTO: CONJUNTO HABITACIONAL DE INTERES SOCIAL BAJO EL REGIMEN DE PROPIEDAD EN CONDOMINIO, DENOMINADO EXTRAOFICIALMENTE VERONESA.

PROPIETARIO: Fideicomiso F/10070, BANCO MONEX SOCIEDAD ANÓNIMA, INSTITUCIÓN DE BANCA MULTIPLE, MONEX GRUPO FINANCIERO.

CLAVE: IH-01

PLANO: INSTALACIÓN HIDRÁULICA PROTOTIPO "A"

UBICACIÓN: CALLE DE LA ARRIERA #801, LA ARRIERA 8GRANJAS DE LA HUERTA, EX HACIENDA LA HUERTA), MORELIA, MICH.

ESCALA: 1:50

FECHA: AGOSTO 2023

SUPERFICIE TOTAL: 134.30 M2