




Planta Baja
arquitectónico 72.93 M2

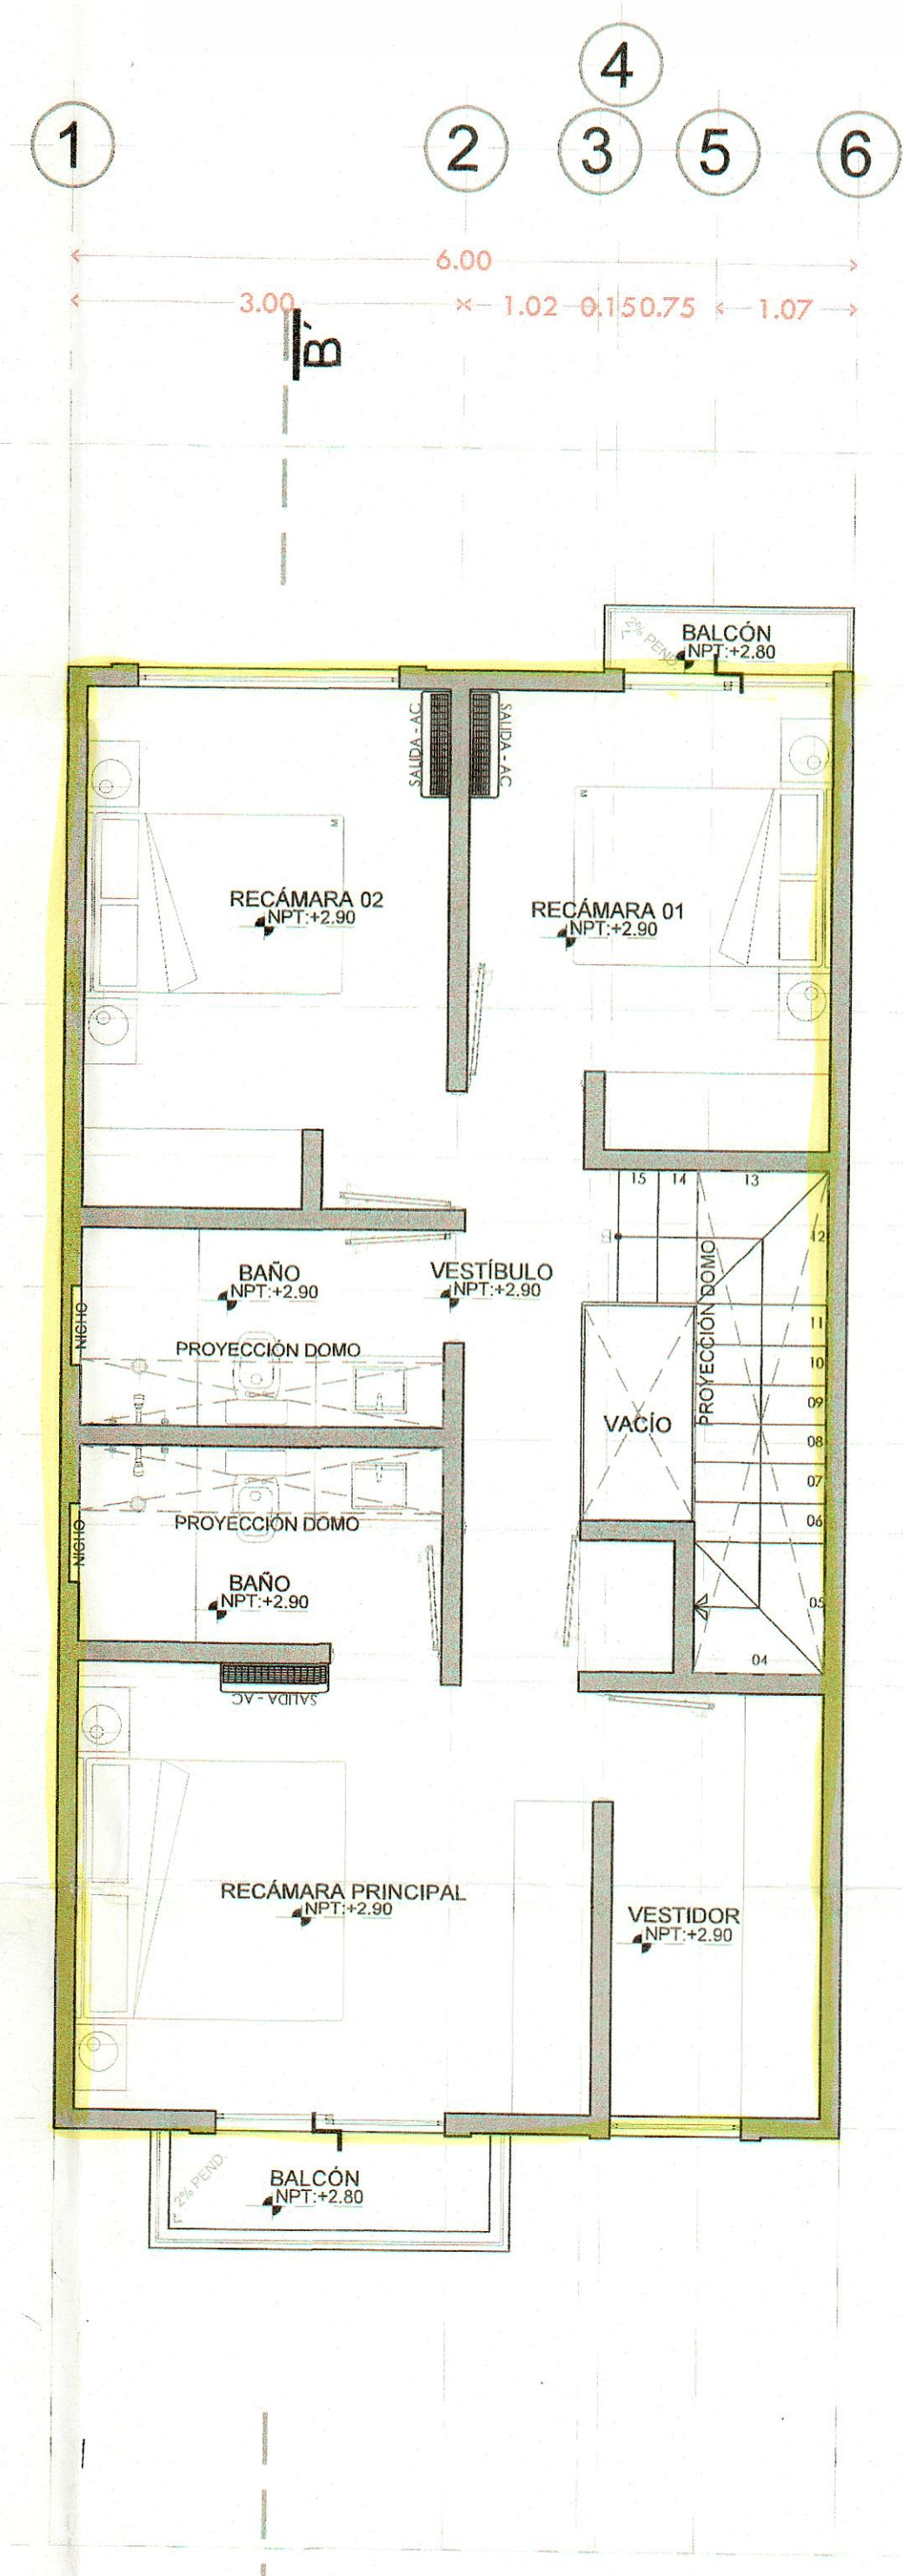

Planta Alta
arquitectónico 67.11 M2

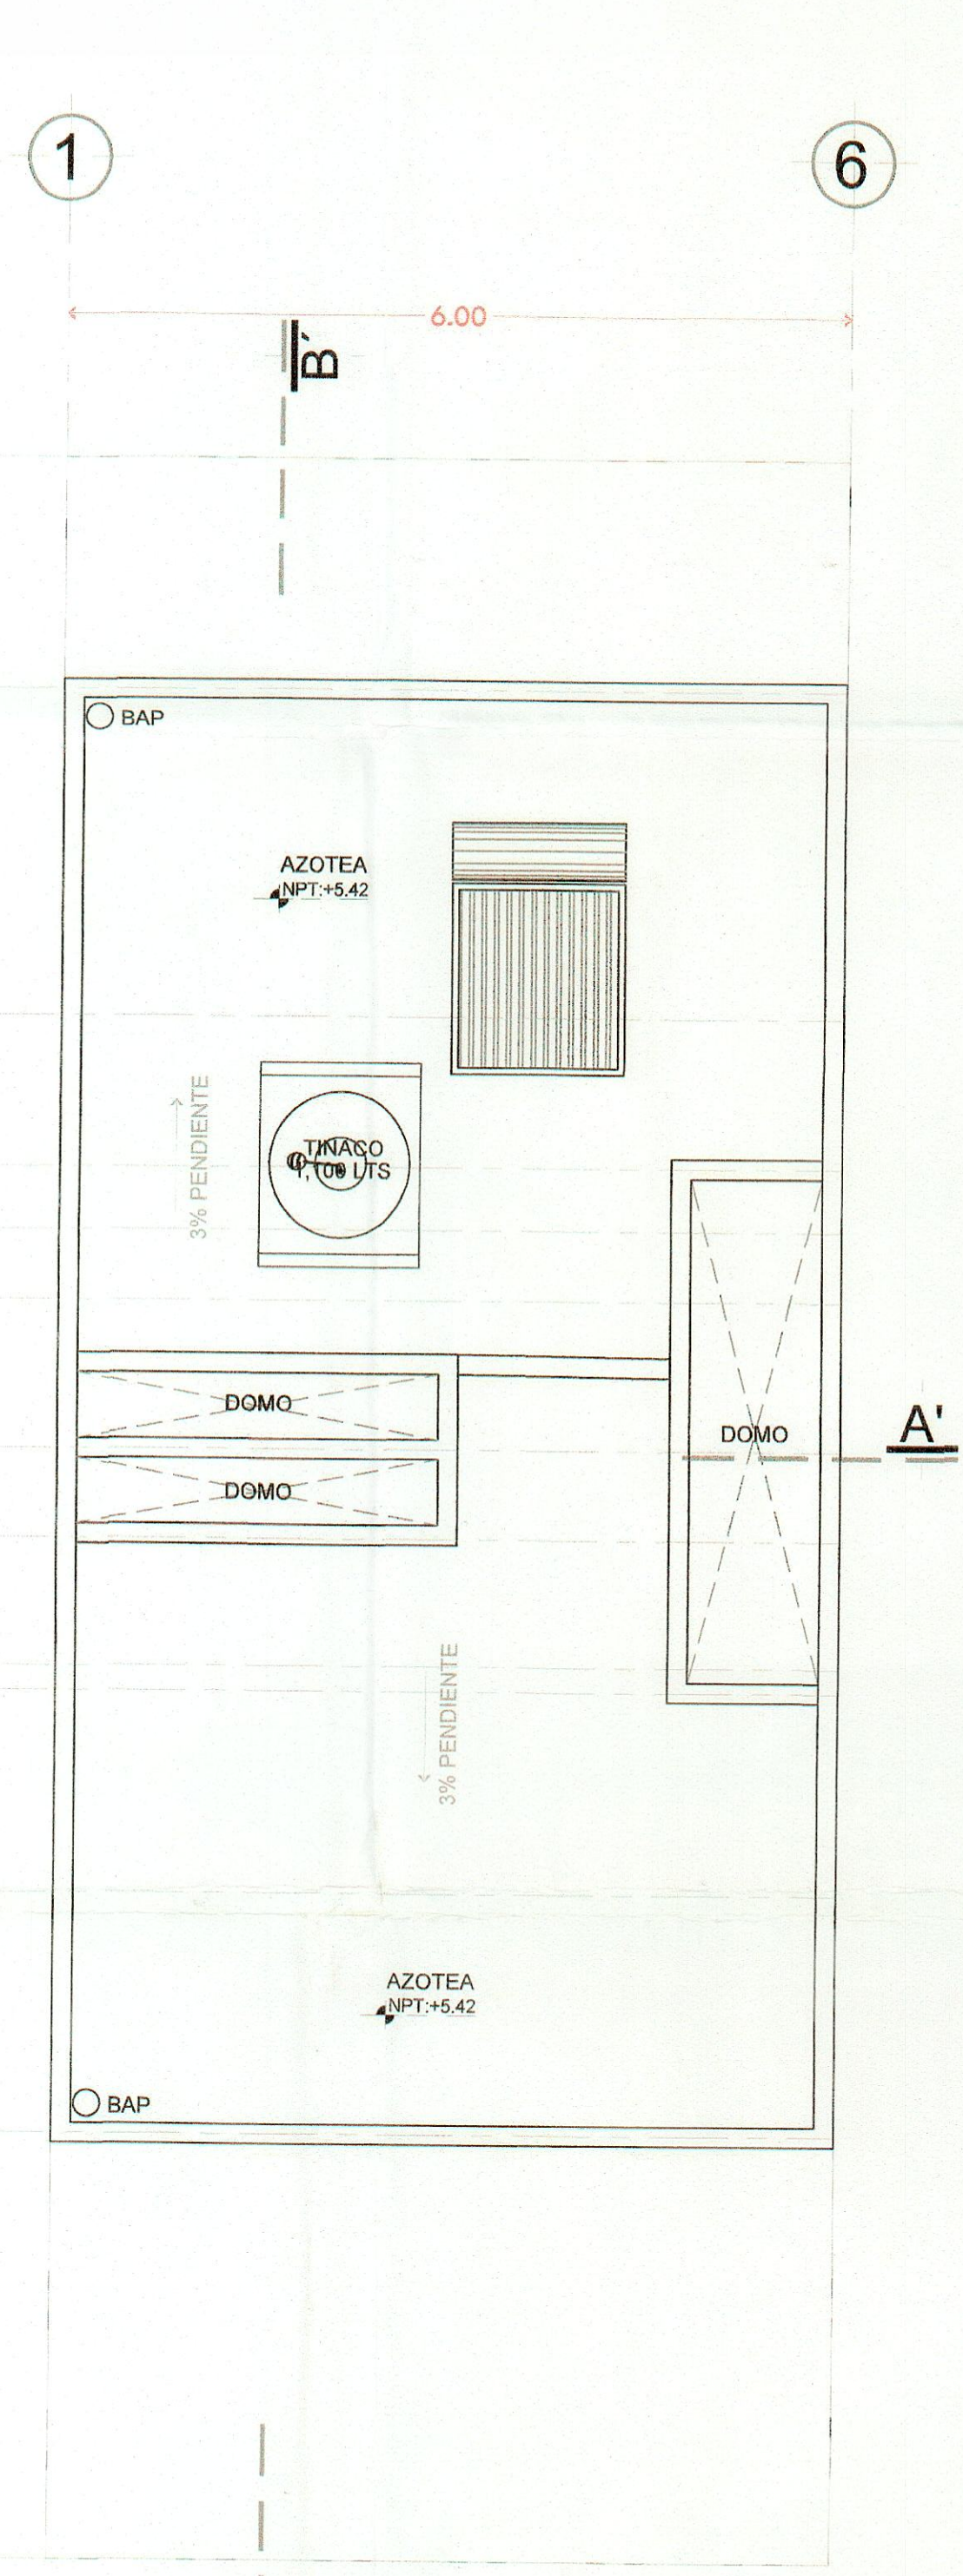

Planta Azotea
arquitectónico

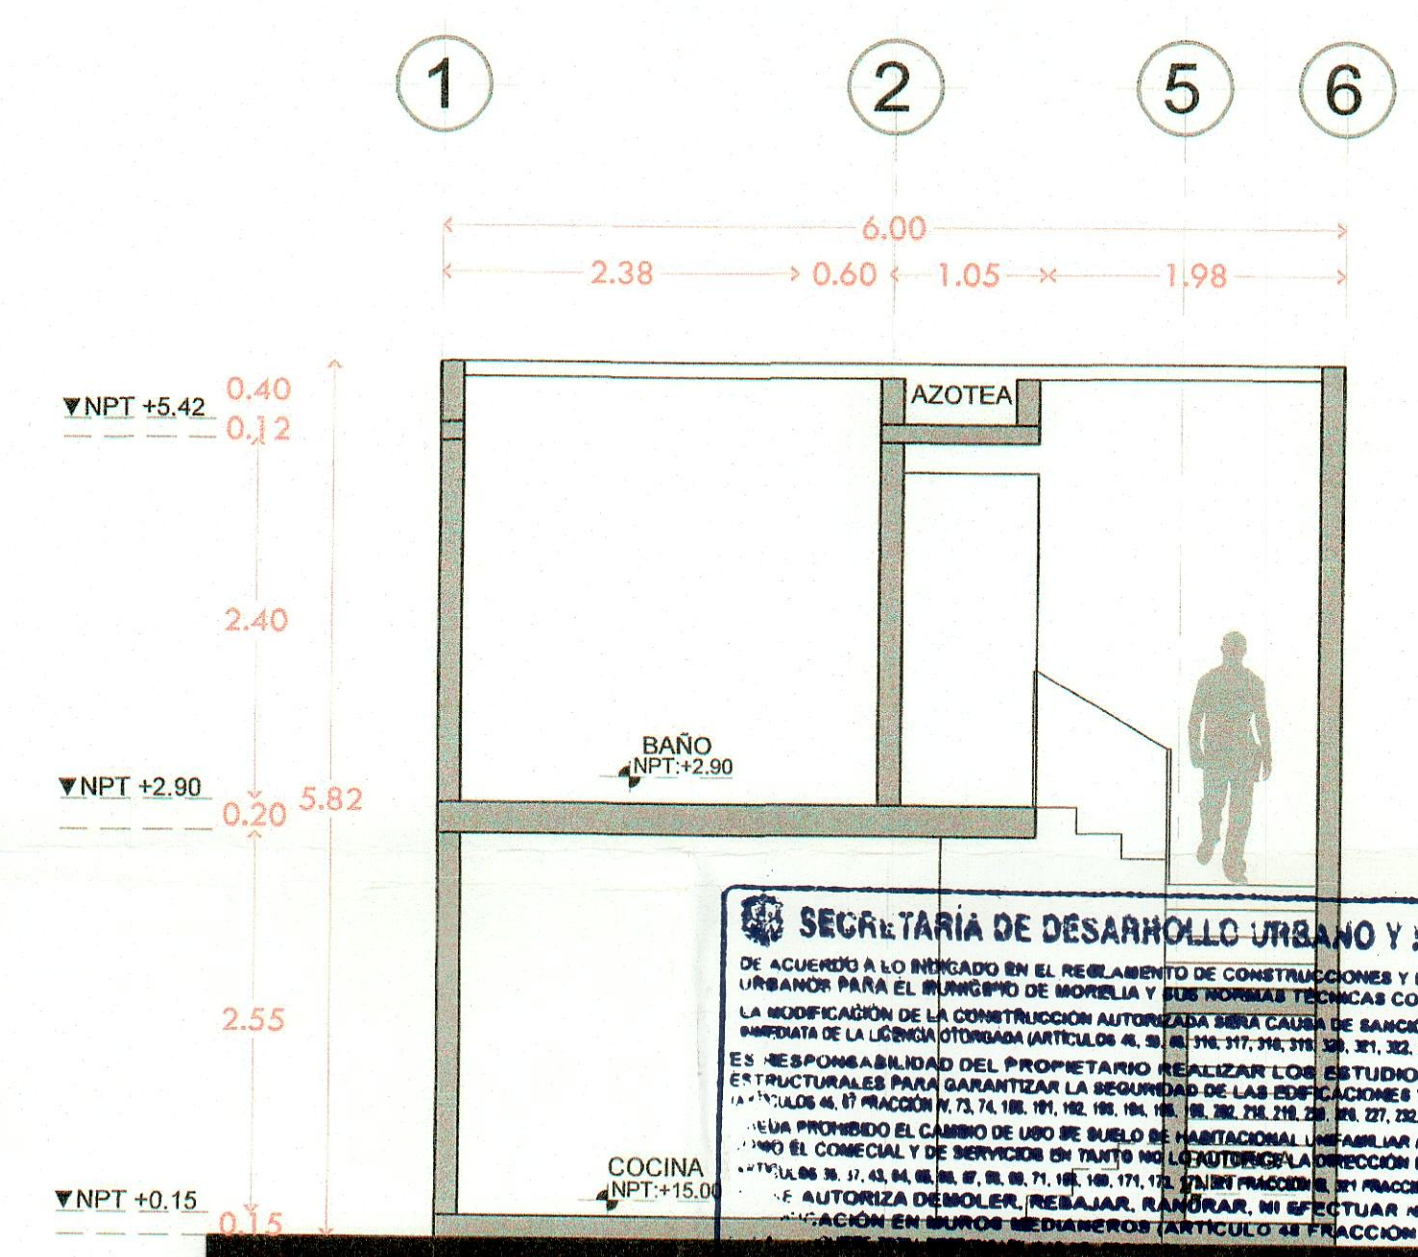

Corte A-A
arquitectónico

SECRETARÍA DE DESARROLLO URBANO Y MOVILIDAD
AYUNTAMIENTO CONSTITUCIONAL DE MORELIA

CARLOS EDUARDO GARZA HERRERA
No. DROU 0005

H. AYUNTAMIENTO DE MORELIA
SECRETARÍA DE DESARROLLO URBANO Y MOVILIDAD
DIRECCIÓN DE ORDEN URBANO
DEPARTAMENTO DE FRACCIONAMIENTOS Y NOMENCLATURA

VISTO BUENO AL PROYECTO DE:

EXPEDIENTE N.º: 1443
OFICIO N.º: 1443/24

PROYECTO: CONJUNTO HABITACIONAL TIPO INTERÉS SOCIAL BAJO RÉGIMEN DE PROPIEDAD EN CONDOMINIO, DENOMINADO OFICIALMENTE "VERONESA"

PROPIETARIO: Fideicomiso F/10070, BANCO MONEX SOCIEDAD ANÓNIMA, INSTITUCIÓN DE BANCA MULTIPLE, MONEX GRUPO FINANCIERO.

SELO: SECRETARÍA DE DESARROLLO URBANO Y MOVILIDAD DIRECCIÓN DE ORDEN URBANO

18 ABR 2024

DEPARTAMENTO DE LICENCIAS DE CONSTRUCCIÓN

CLAVE: C-01 a/1454/24

PLANO: ARQUITECTÓNICO PROTOTIPO "C"

LIBERACIÓN: CALLE LA ARRIERIA #801, LA ARRIERIA (GRANJAS DE LA HUERTA EX HACIENDA LA HUERTA), MORELIA, MICH.

ESC.: 1:50

ACOTACIONES: MTS

FECHA: JULIO 2023

OBRA: CONSTRUCTORA HYD DEL BARRO SAPI DE CV

ÁREA TOTAL: 140.04 M2

EL AUTOR DE ESTE DOCUMENTO SE RESERVA TODOS LOS DERECHOS, SE PROHIBE SU REPRODUCCIÓN.