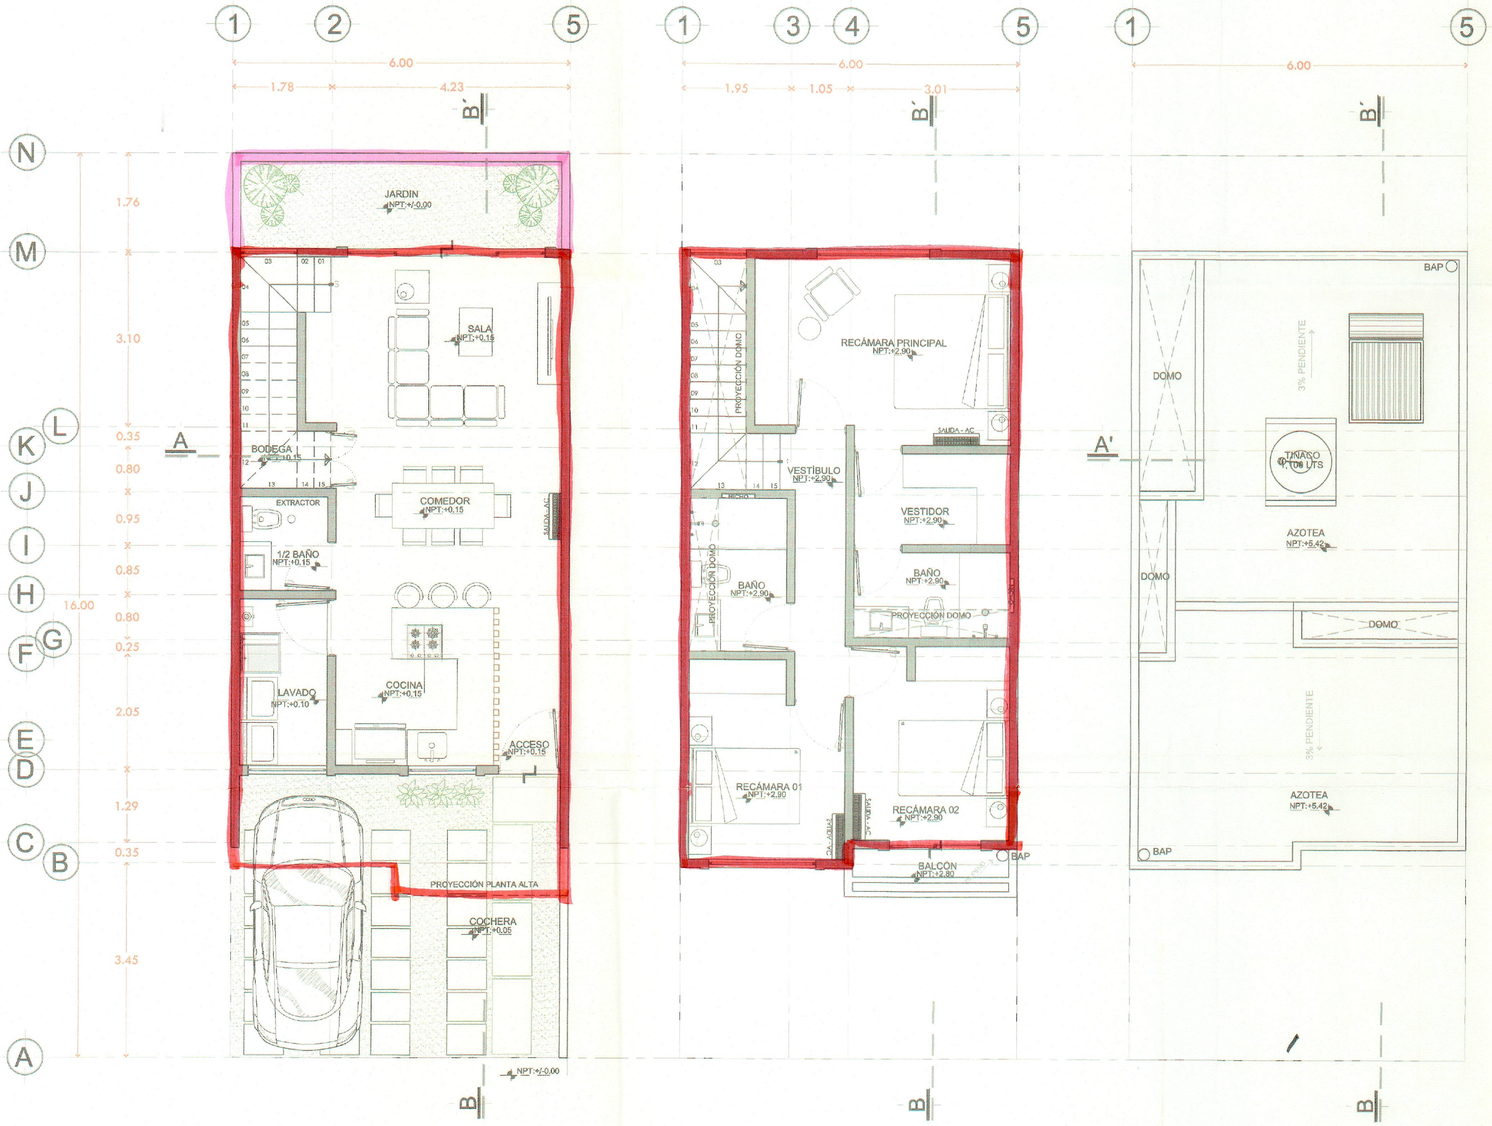

Planta Baja

arquitectónico 67.77 M2

Planta Alta

arquitectónico 64.84 M2

Planta Azotea

arquitectónico

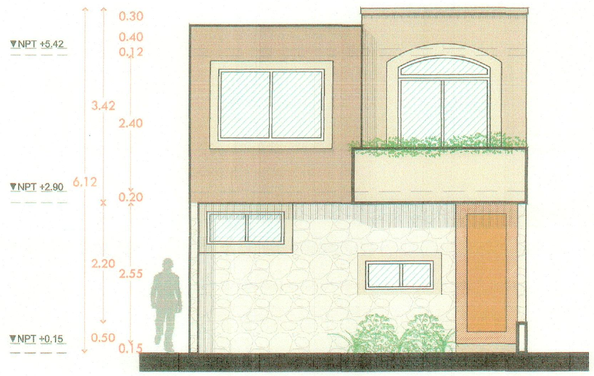

Fachada principal

arquitectónico

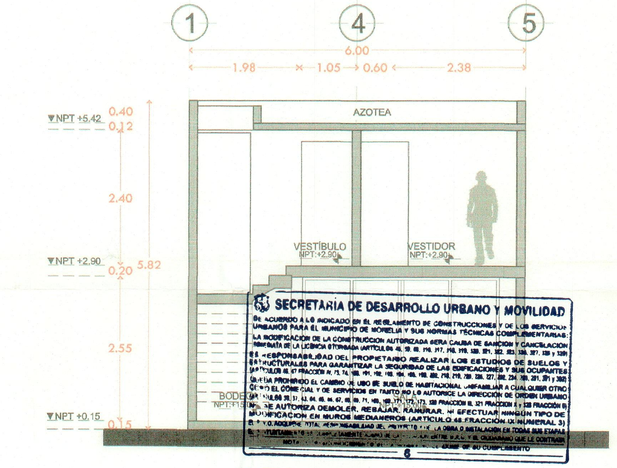

Corte A - A'

arquitectónico

H. AYUNTAMIENTO CONSTITUCIONAL DE MORELIA
SECRETARÍA DE DESARROLLO URBANO Y MOVILIDAD
8

CARLOS EDUARDO GARZA HERRERA
Nº DRO1137

H. AYUNTAMIENTO DE MORELIA
SECRETARIA DE DES... URBANO Y MOVIL...
DIRECCIÓN DE ORDEN URB...
DEPARTAMENTO DE FRACCIONAMI... Y NOMENCLATURA
VISTO BUENO AL PROYECTO
EXPEDIENTE No.
OFICIO No.
SECRETARIO

PROYECTO:
CONJUNTO HABITACIONAL TIPO INTERÉS SOCIAL BAJO RÉGIMEN DE PROPIEDAD EN CONDOMINIO. DENOMINADO OFICIALMENTE "VERONESA"

PROPIETARIO:
Fideicomiso F/10070, BANCO MONEX SOCIEDAD ANÓNIMA, INSTITUCIÓN DE BANCA MUITIPLE, MONEX GRUPO FINANCIERO.

SELLOS:
SECRETARÍA DE DESARROLLO URBANO Y MOVILIDAD
DIRECCIÓN DE ORDEN URBANO
18 ABR 2024
DEPARTAMENTO DE LICENCIAS DE CONSTRUCCIÓN
B

1432

CLAVE:
B-01 a/ 1442/24

PLANO:
ARQUITECTONICO PROTOTIPO "B"

UBICACIÓN:
CALLE LA ARRIERÍA #801, LA ARRIERÍA (GRANJAS DE LA HUERTA EX HACIENDA LA HUERTA), MORELIA, MICH.

ESC.:
1:50

ACOTACIONES:
MTS

FECHA:
JULIO 2023

DIBUJO:
CONSTRUCTORA HYG DEL BAJIO SAPI DE CV

SUPERFICIE TOTAL:
132.61 M2

EL AUTOR DE ESTE DOCUMENTO SE RESERVA TODOS LOS DERECHOS, SE PROHIBE SU REPRODUCCIÓN.

CARLOS EDUARDO GARZA HERRERA
Nº DRO1137