



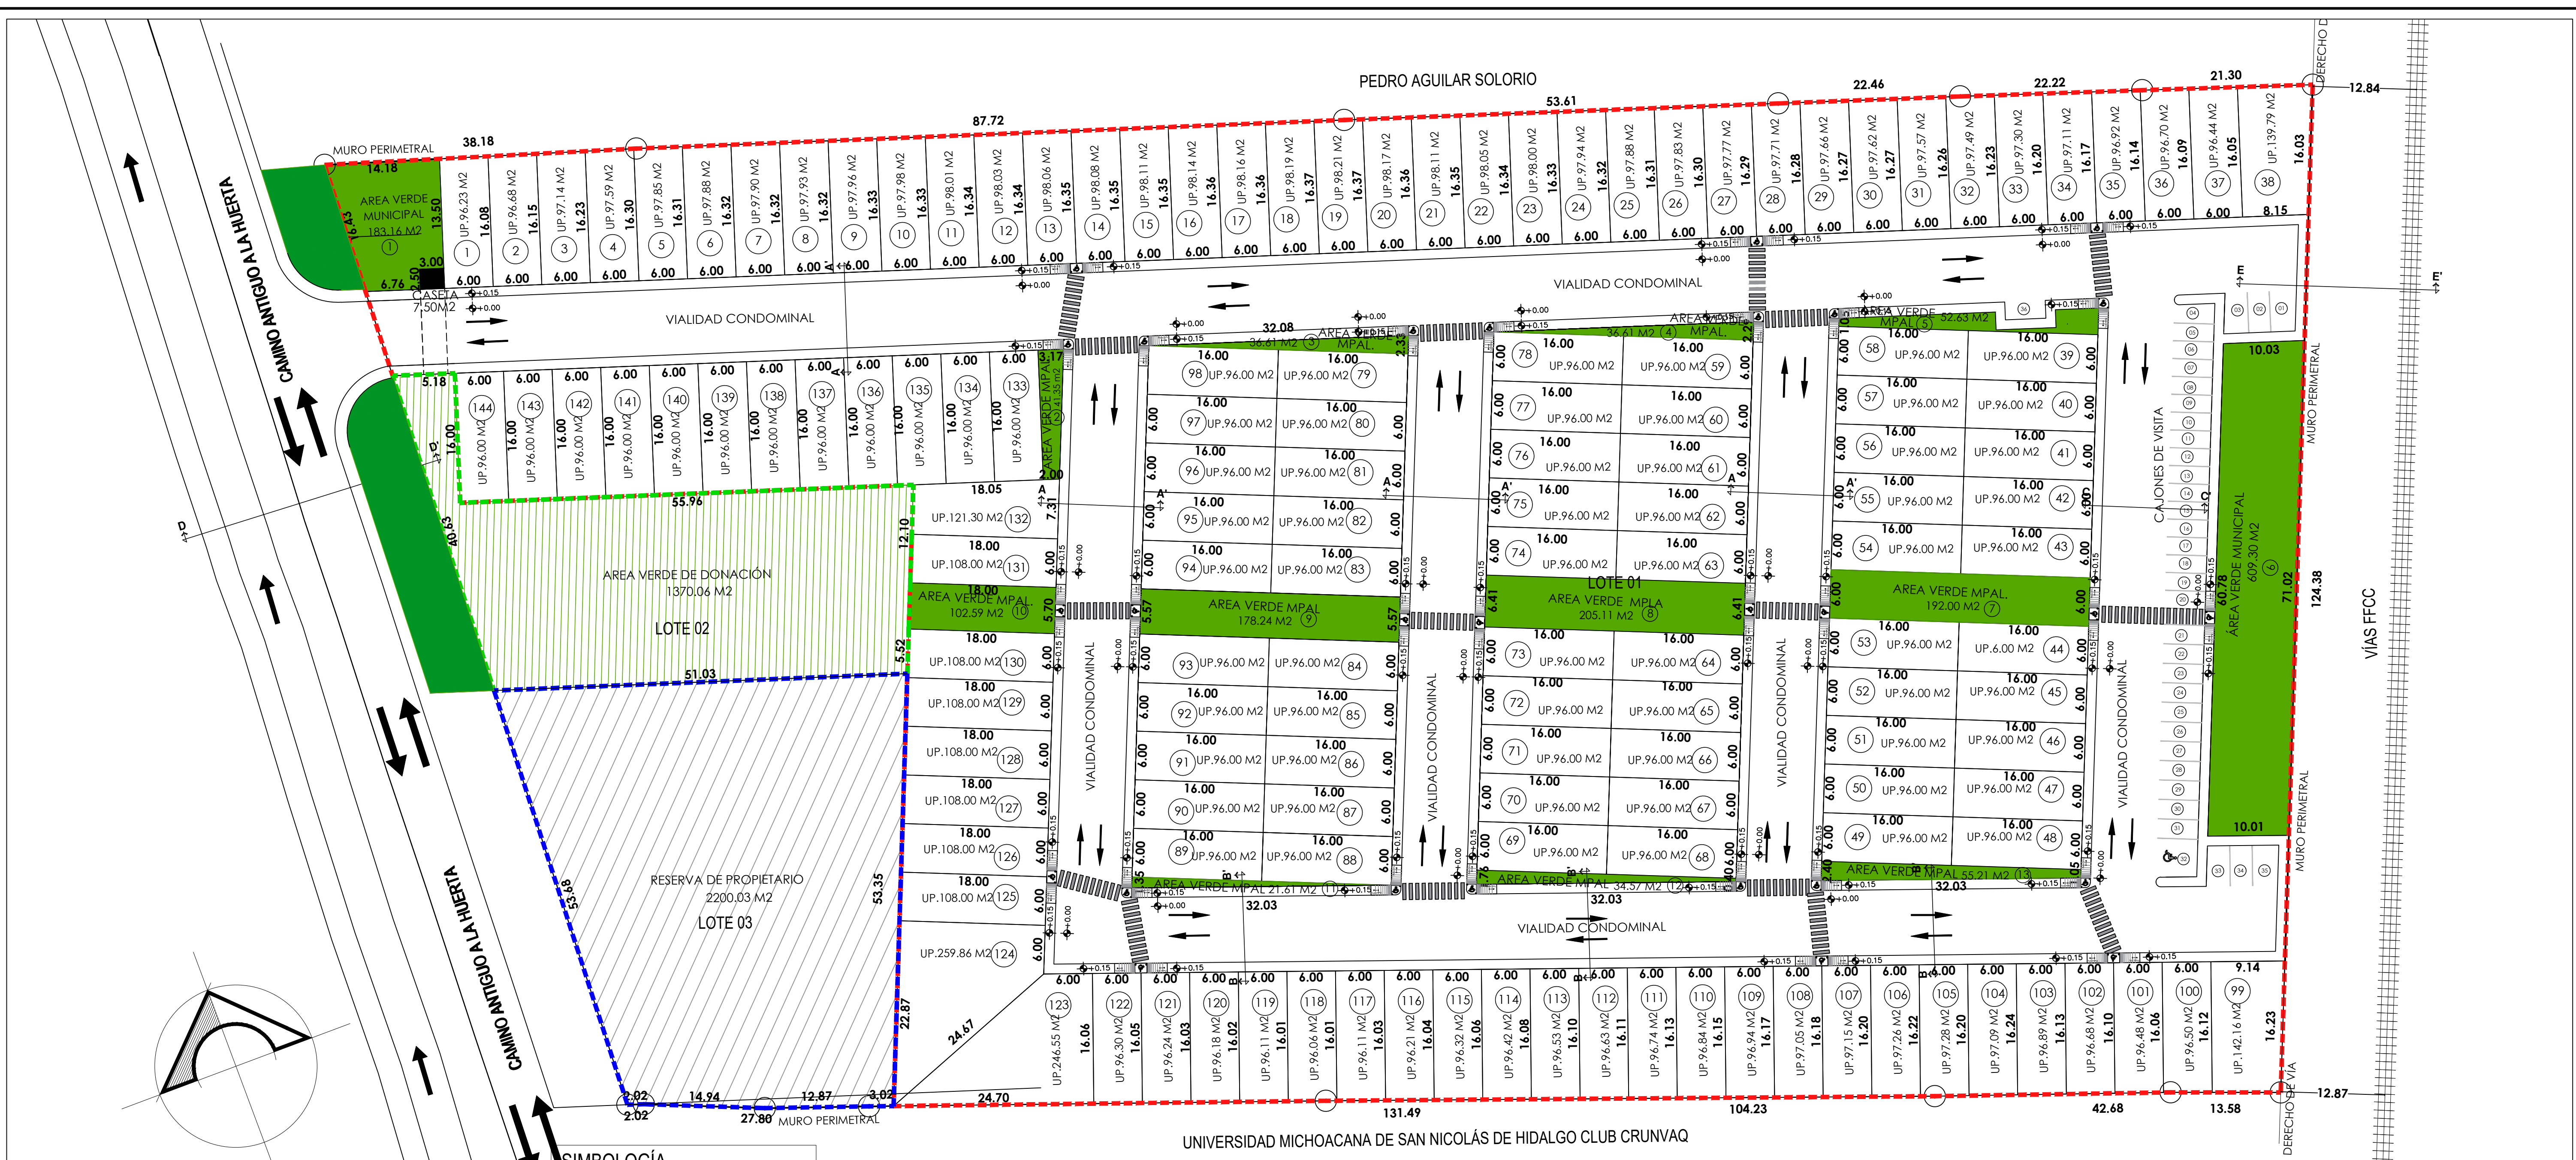

SIMBOLOGÍA

- LOTE 01
- LOTE 02
- LOTE 03

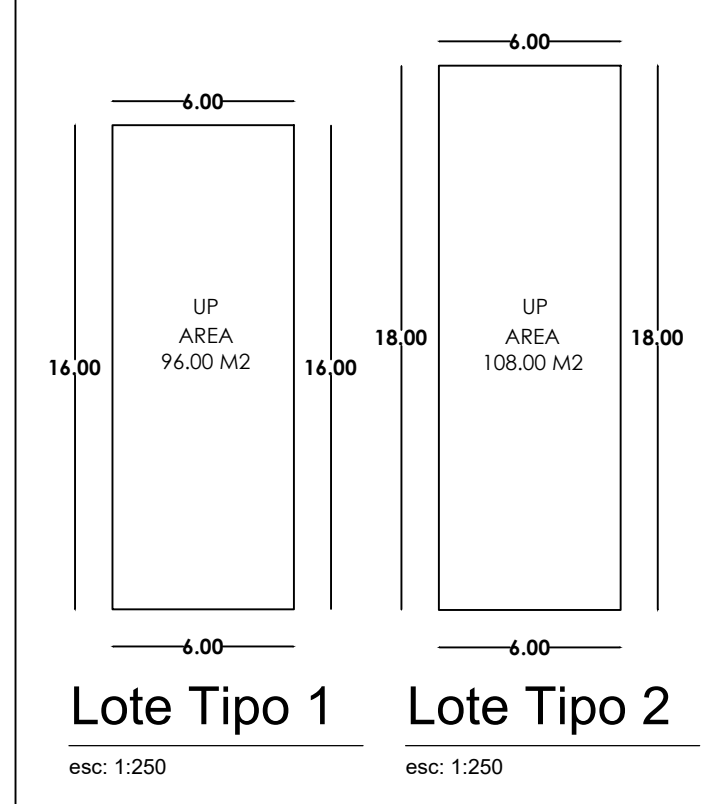

USO DE SUELO			
SIMBOLOGÍA	CONCEPTO	SUPERFICIE	%
	SUPERFICIE TOTAL DE POLIGONO	27,201.11	100.00%
	AREA HABITACIONAL	21,882.03	80.45%
	AREA VERDE MUNICIPAL	1,748.99	6.43%
	AREA VERDE DE DONACIÓN	1,370.06	5.04%
	RESERVA DE PROPIETARIO	2,200.03	8.09%
RESUMEN ÁREA HABITACIONAL			
CONCEPTO	SUPERFICIE		
VIVIENDA PRIVATIVA	14,414.05	52.99%	
SUPERFICIE COMÚN (ACCESO CONDOMINAL)	7,460.48	27.43%	
CASETA DE ACCESO	7.50	0.55%	
TOTAL	21,882.03	80.45%	



Plano Lotificación y Vialidades

Arquitectónico

PROYECTO:
CONJUNTO HABITACIONAL TIPO INTERÉS SOCIAL BAJO RÉGIMEN DE PROPIEDAD EN CONDOMINIO Y ÁREA COMERCIAL.

CLAVE:
LV-1

PROPIETARIO:

PLANO:
LOTIFICACION Y VIALIDADES

UBICACION:
CALLE SIN NOMBRE # 623, GRANJAS DE LA HUERTA, EX HACIENDA LA HUERTA, MORELIA, MICH.

ESC.:
1:400

ACOTACIONES:
MTS

FECHA:
ENERO 2023

DIBUJO:
CONSTRUCTORA HYG DEL BAJIO SAPI DE CV

SELLOS:

SUPERFICIE TOTAL: 27,201.11 m2

EL AUTOR DE ESTE DOCUMENTO SE RESERVA TODOS LOS DERECHOS, SE PROHIBE SU REPRODUCCIÓN.