



DATOS DE PROYECTO:

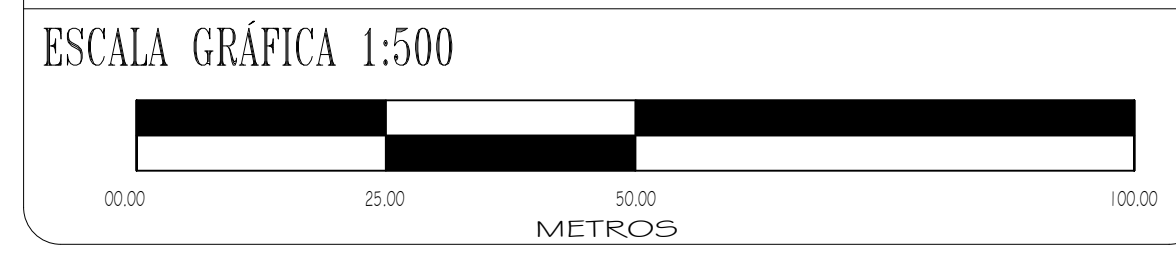

PREDIO:	DENOMINADO EXTRAOFICIALMENTE "VERONA"	03
UBICACION:	MORELIA, MICHOACÁN	
PROPIETARIO:	FIDEICOMISO F10070, BANCO MONEX SOCIEDAD ANONIMA, INSTITUCION DE BANCA MULTIPLE, MONEX GRUPO FINANCIERO	
PLANO DE:	PLATAFORMAS Y ESCURRIMIENTO PLUVIAL	NO. DE PLANO
		CLAVE: PLA-01
		ESCALA: 1:500

	LEVANTO:	ING. FAVIO OMAR AYALA FABIAN <small>TELS 44-34-10-96-79</small>
		COTAS EN METROS
		FECHA: ABR 2023

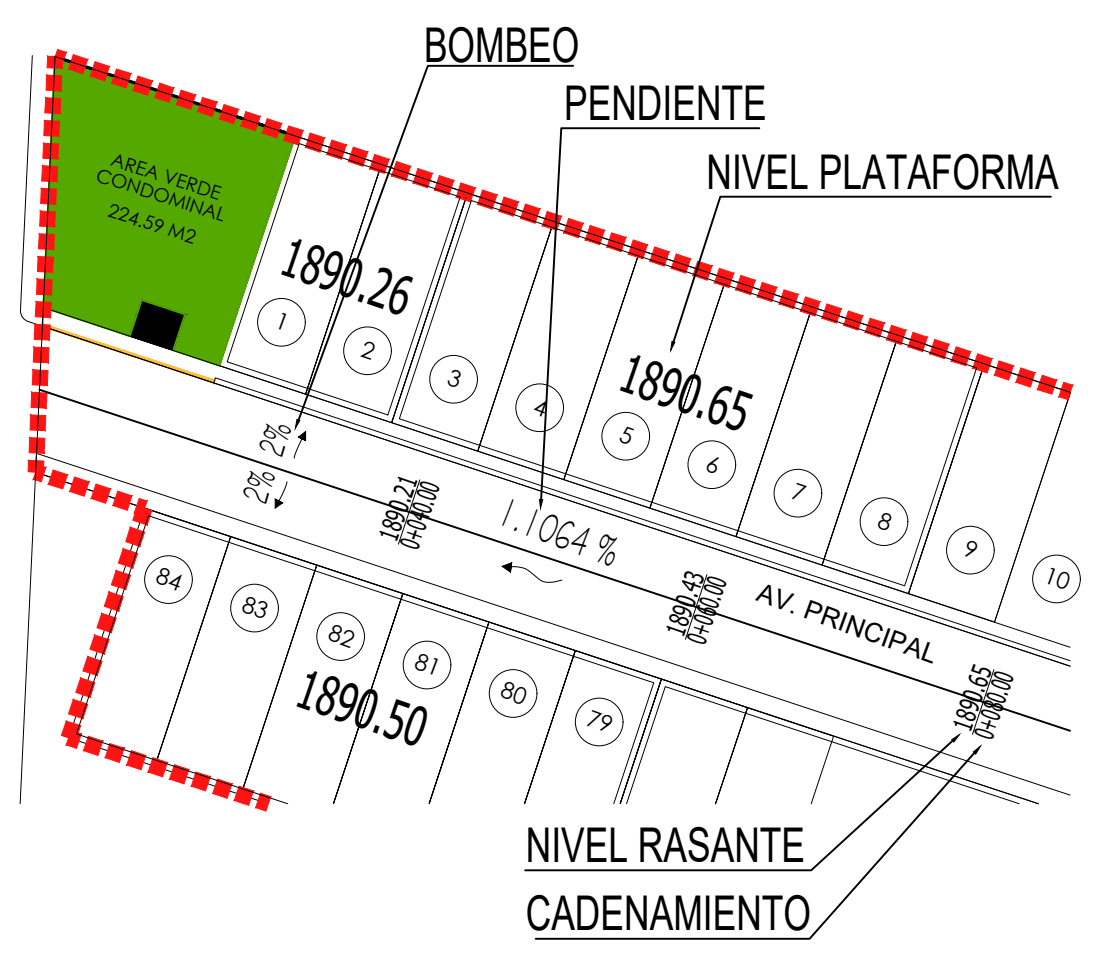